


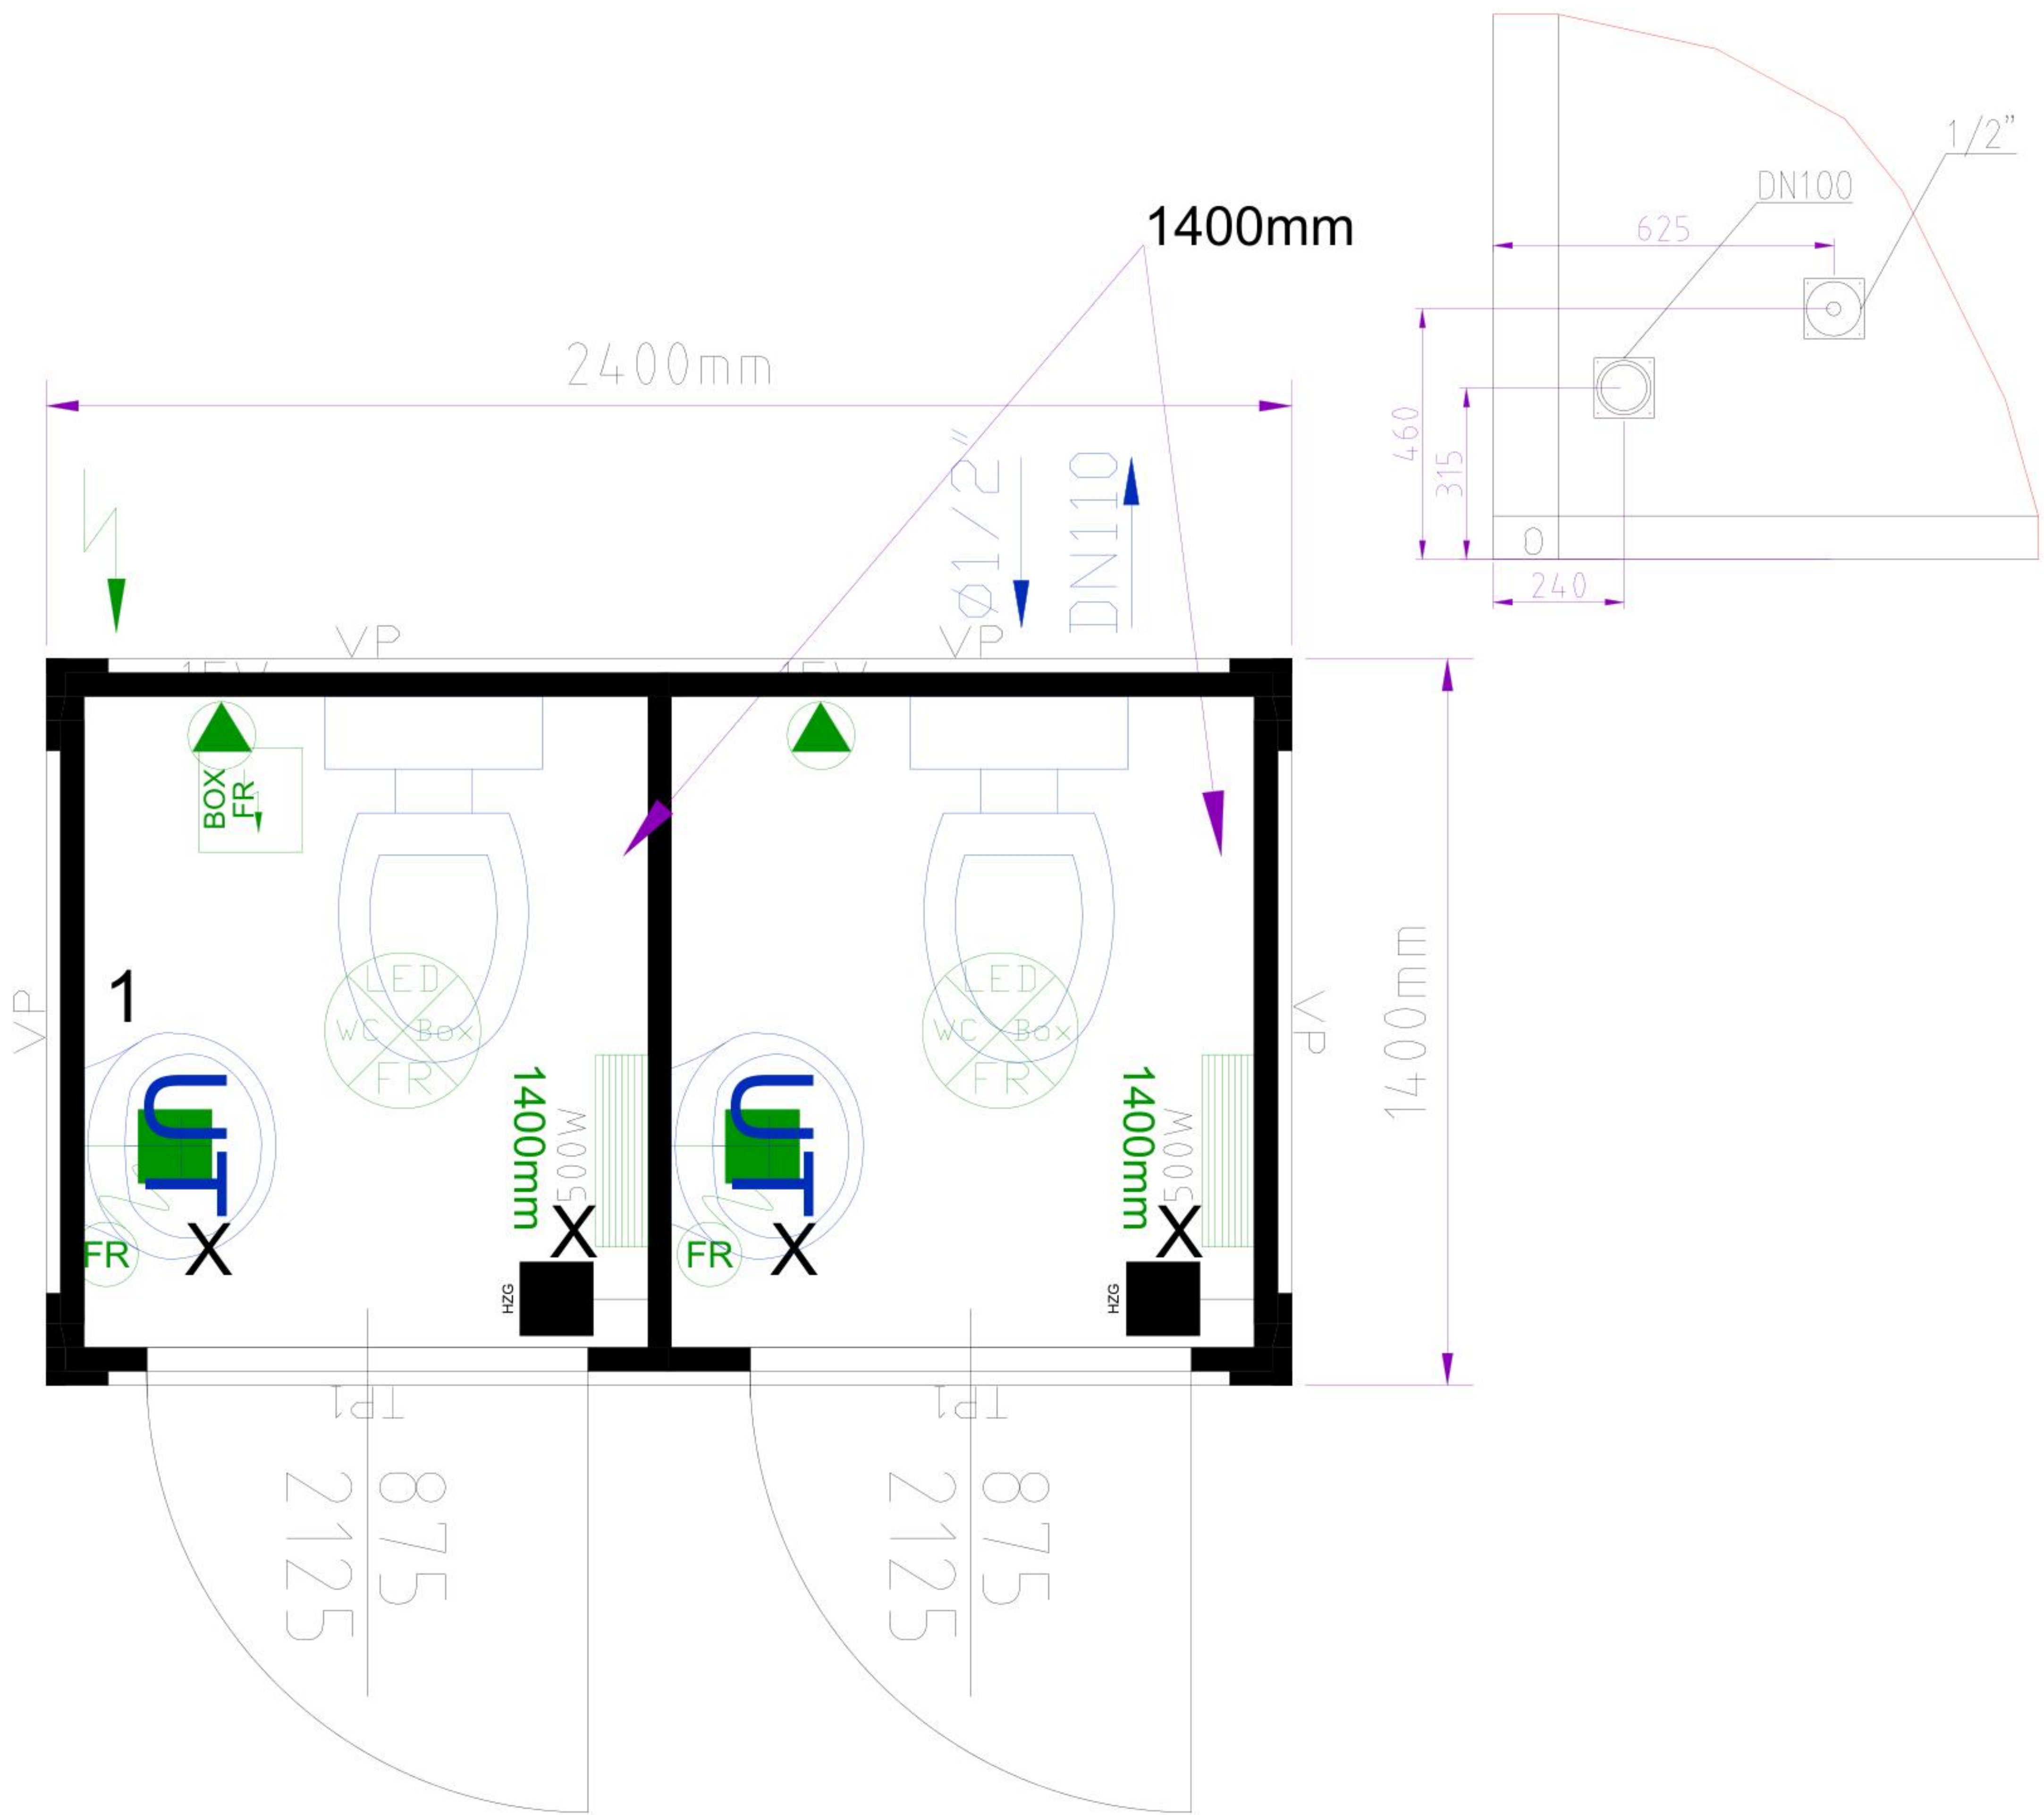

Containeranlage bestehend aus :
Container: 1x08'
Rauminnenhöhe: 2200 mm
Lackierung: R: RAL 7035 P:RAL 7035

Allgemein

Innendekor: weiß

Elektrik

Elektrik: GB (230V/32A/3-polig)

Bodengruppe

Bodendämmung: 60mm Mineralwolle

Dachgruppe

Dachdämmung: 120mm Mineralwolle

Paneele

Wanddämmung: 45mm PU

Sonstige

X.... elektr. Geräte über Gerätedose angeschlossen
(electrical itends connected through spurs)



Gezeichnet von:
HD
Gezeichnet am:
06.12.2024 11:18:52

Zeichnungs-Nr.:
CW-0254

Bitte um Bestätigung
und Retournierung

Datum: Unterschrift, Firmenstempel