


Il peut y avoir des divergences dans les réalisations techniques ou les installations.

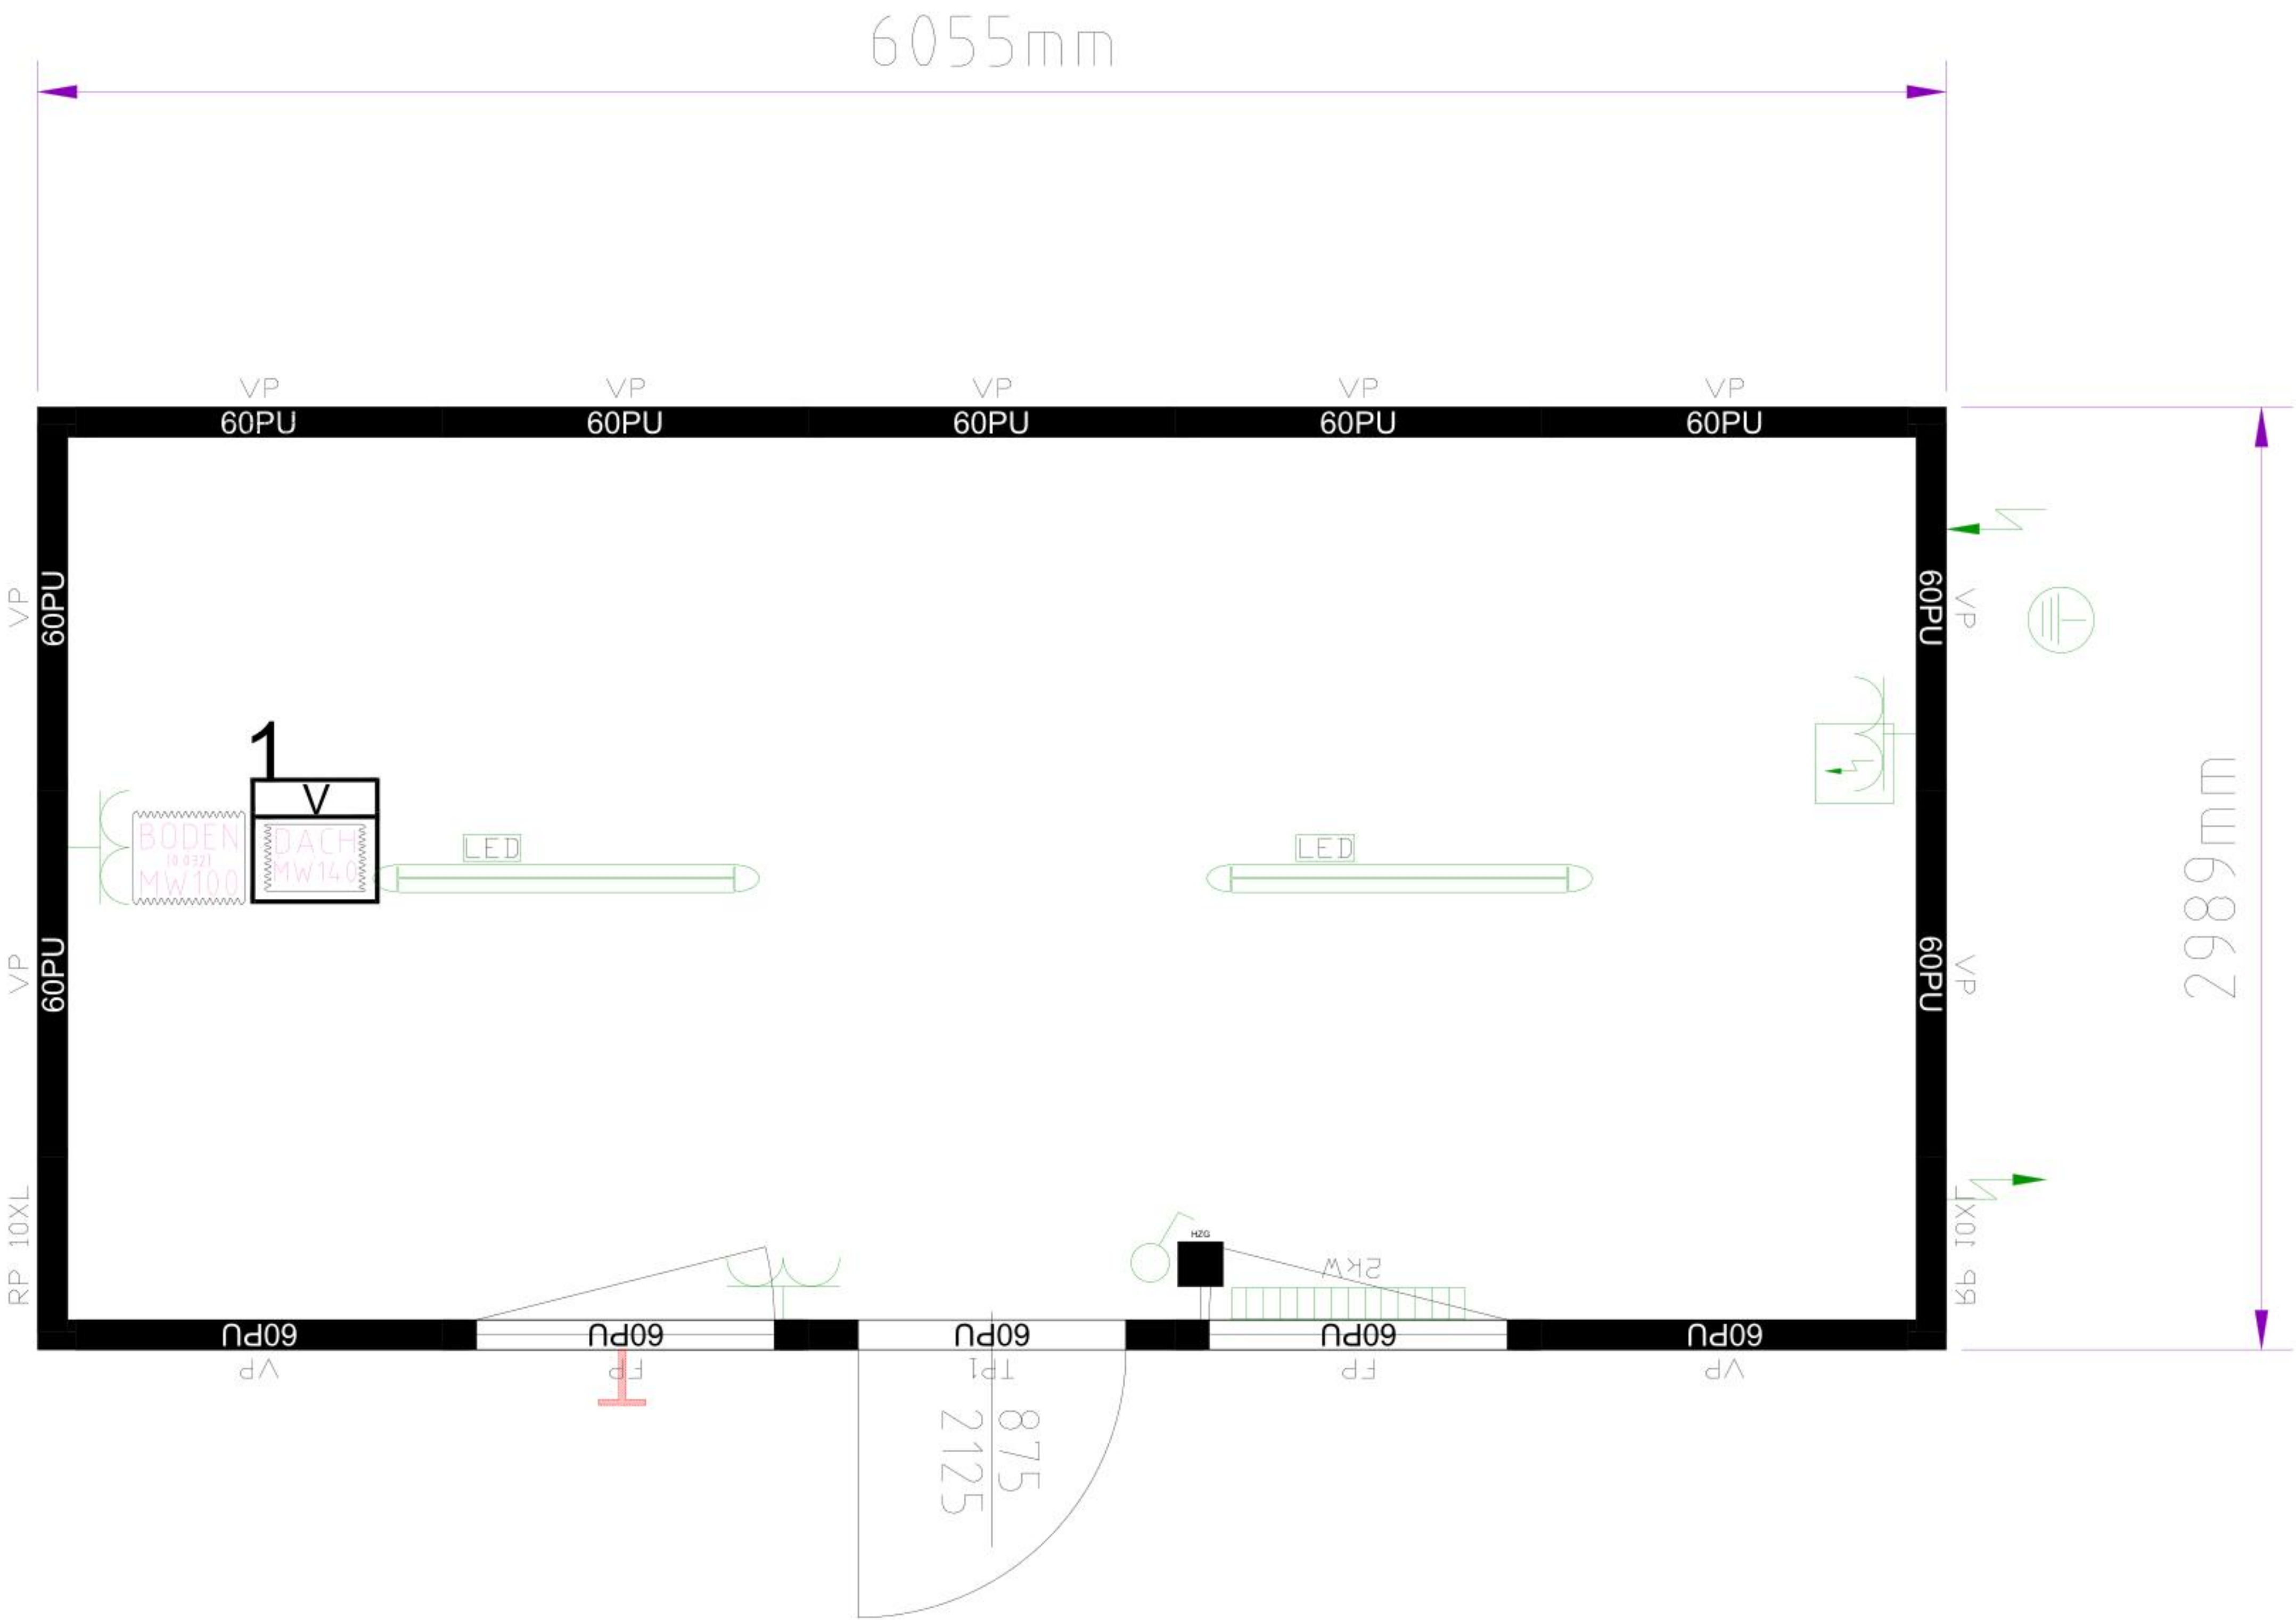

un ensemble comprenant:
Conteneur: 1x20'(3M)
Hauteur interieure: 2500 mm
Coloris: R: RAL 7035 P:RAL 7035

Généralités
Décor intérieur: blanc
cadre renforcé (charge utile optionnelle)

Electricité
Eletricité: FR 230V / 32A / monophasé

Groupement de sol
Écartement des passages de fourches : 2050 mm
Isolation du sol: 100mm laine de verre [$\lambda \leq 0,032$]

Groupement de toit
Isolation du toit: 140mm laine de verre

Panneaux
Panneaux mousse polyuréthane (60mm)

Fenêtres
Hauteur sous la fenêtre : 1030 mm
Fenêtre avec isolant gaz



Dessiné par:
EL
Dessiné le:
12.06.2024 11:36:38

Merci de confirmer et retourner
Date
Signature, tampon de la société

Plan n°
CW-0338